


Маркировочный план первого этажа, М 1:100

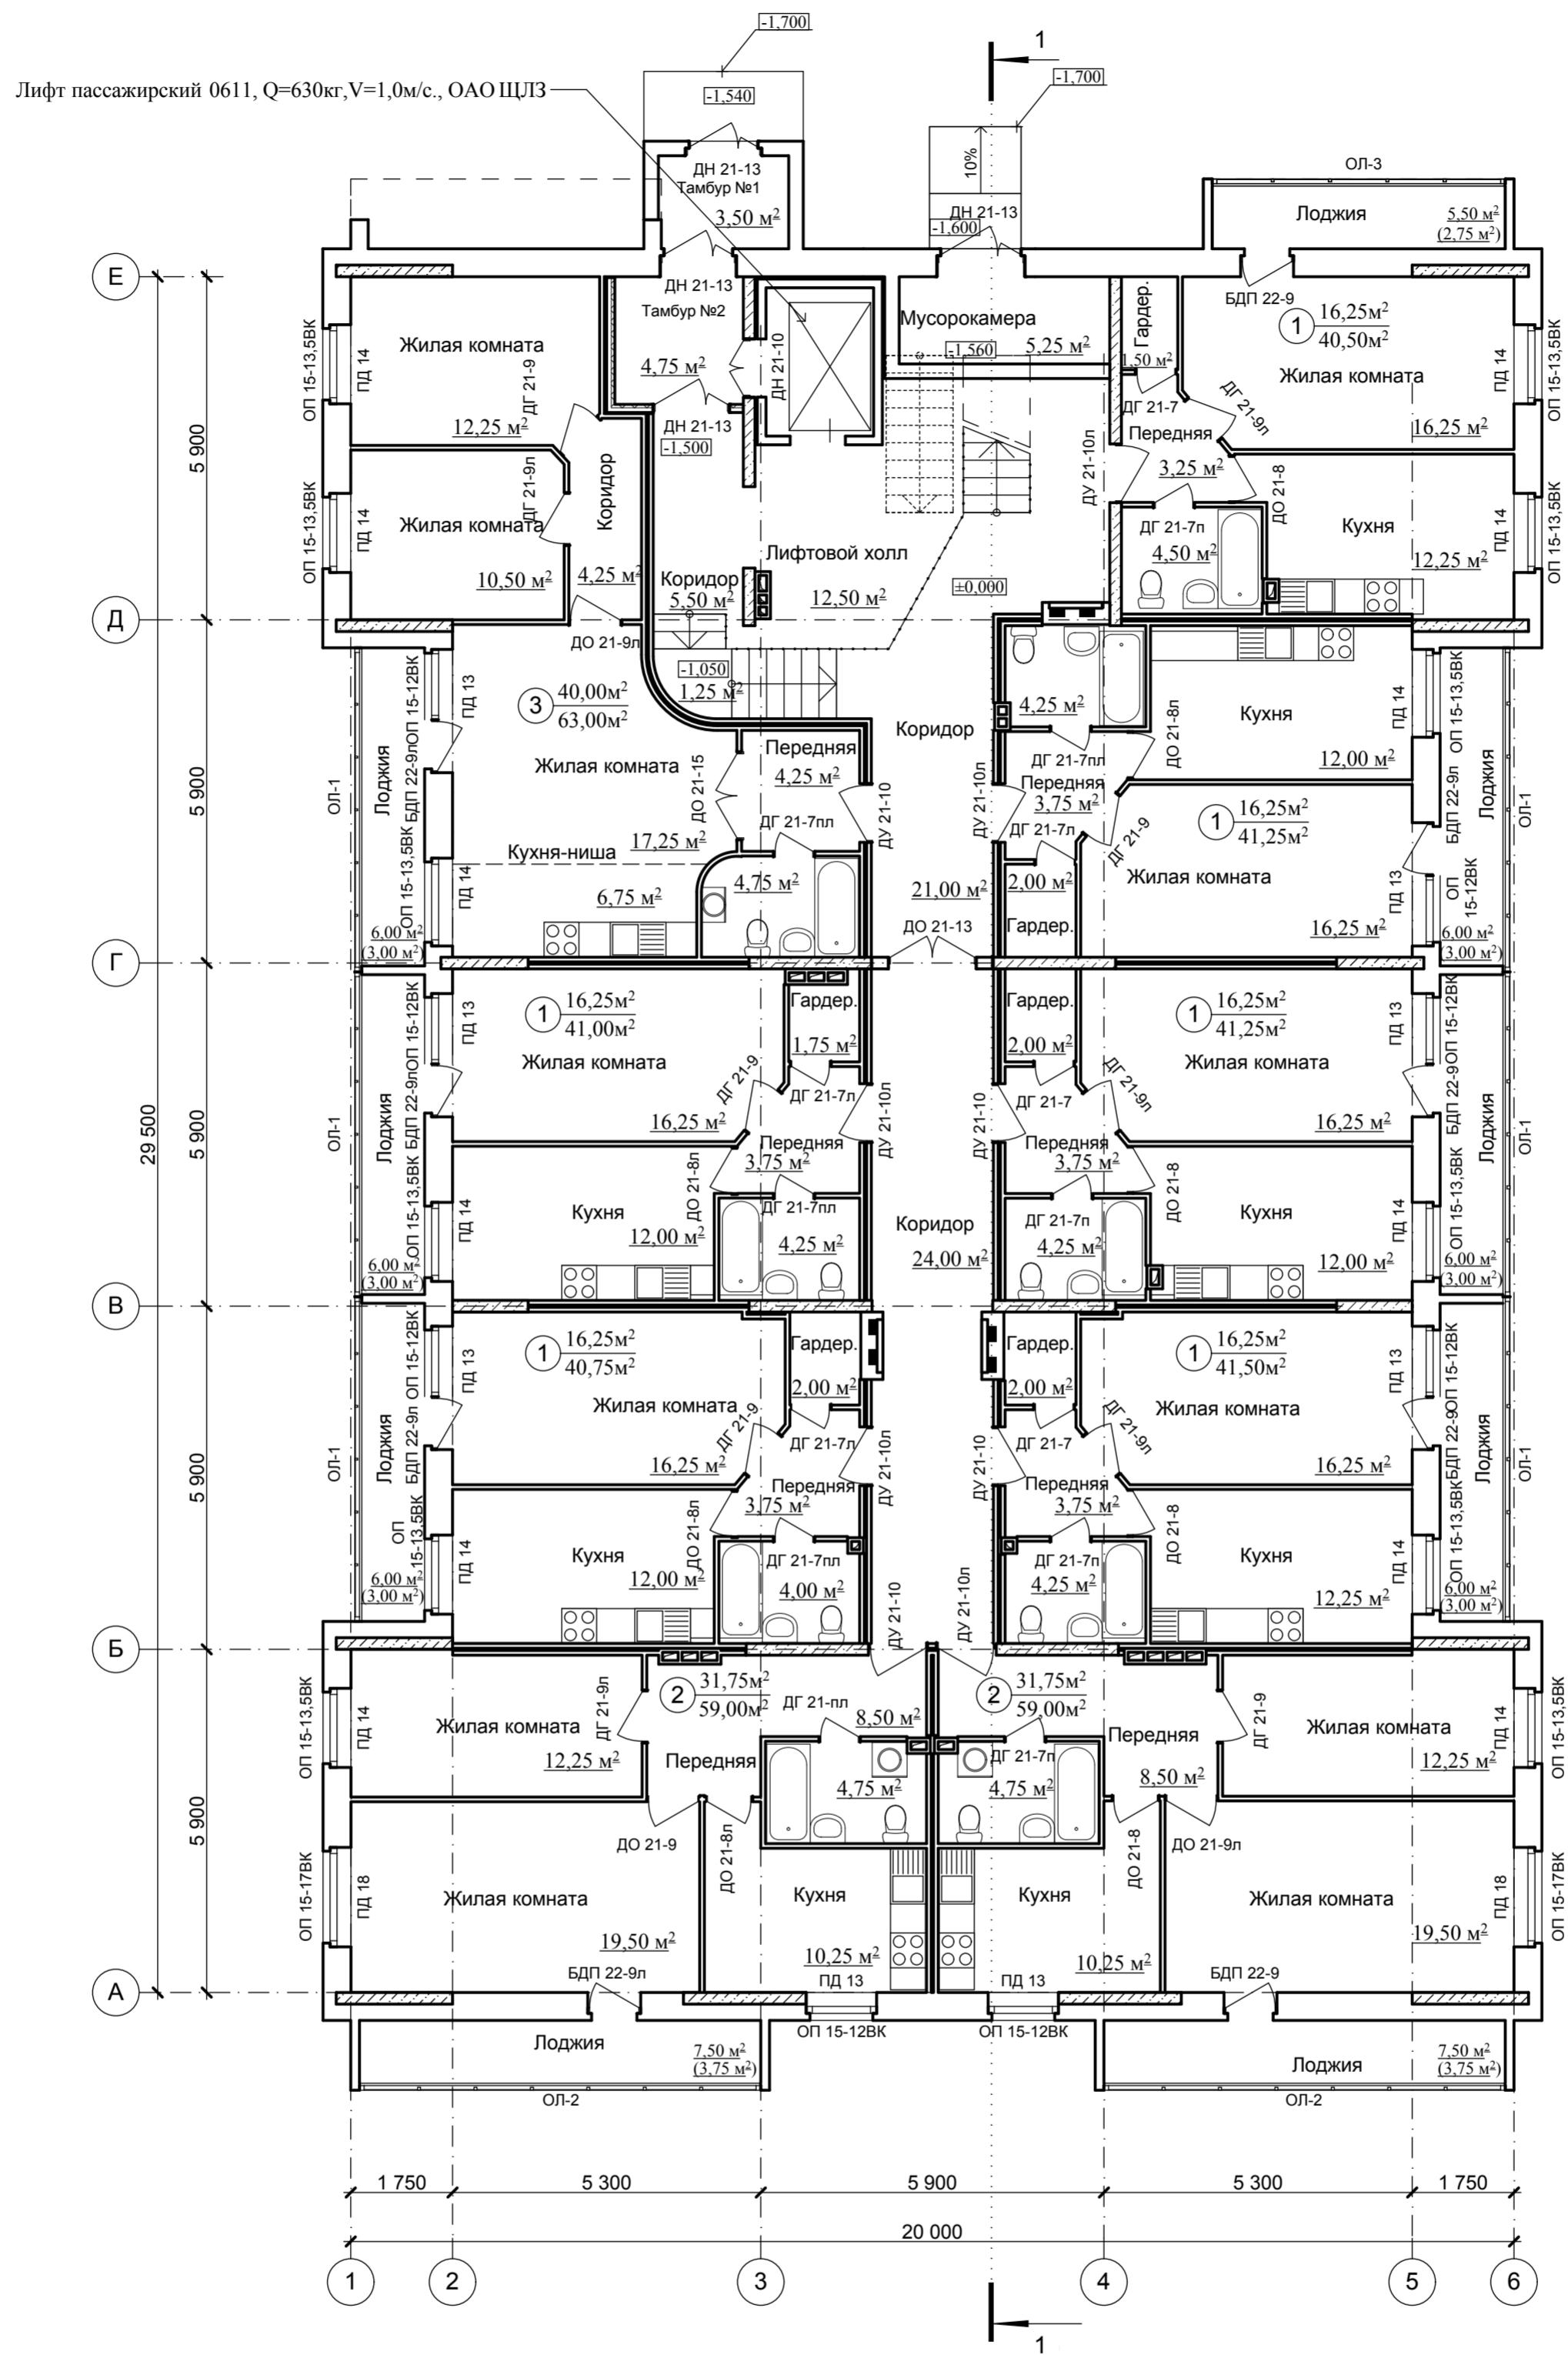

Условные обозначения:

- ③ 56,75м² - жилая площадь квартир (96,25м²) - общая площадь квартир, с понижающим коэффициентом 0,5 для лоджий
- ① количество комнат в квартире
- 4,00 м² фактическая площадь лоджии
- (2,00 м²) площадь лоджии с понижающим коэффициентом 0,5
- ▨ -диафрагма жесткости

						29-13-АР		
						Наименование объекта:		
						Многоквартирный жилой дом со встроенными помещениями общественного назначения по пр. России, 28, корпус 1 в г.Кирово-Чепецке		
Изм.	Кол. уч.	Лист	№ док.	Подпись	Дата	Наименование здания:		
ГИП		Башлыков				Стадия	Лист	Листов
		Борцов				П	7	
Разработал						Наименование чертежа:		
Проверил						Маркировочный план первого этажа.		
Исполнитель						ООО "Проектное бюро Гражданпроект-М"		
Н. контр.								